


LION SAFARI AT N.B.P. JAIPUR.

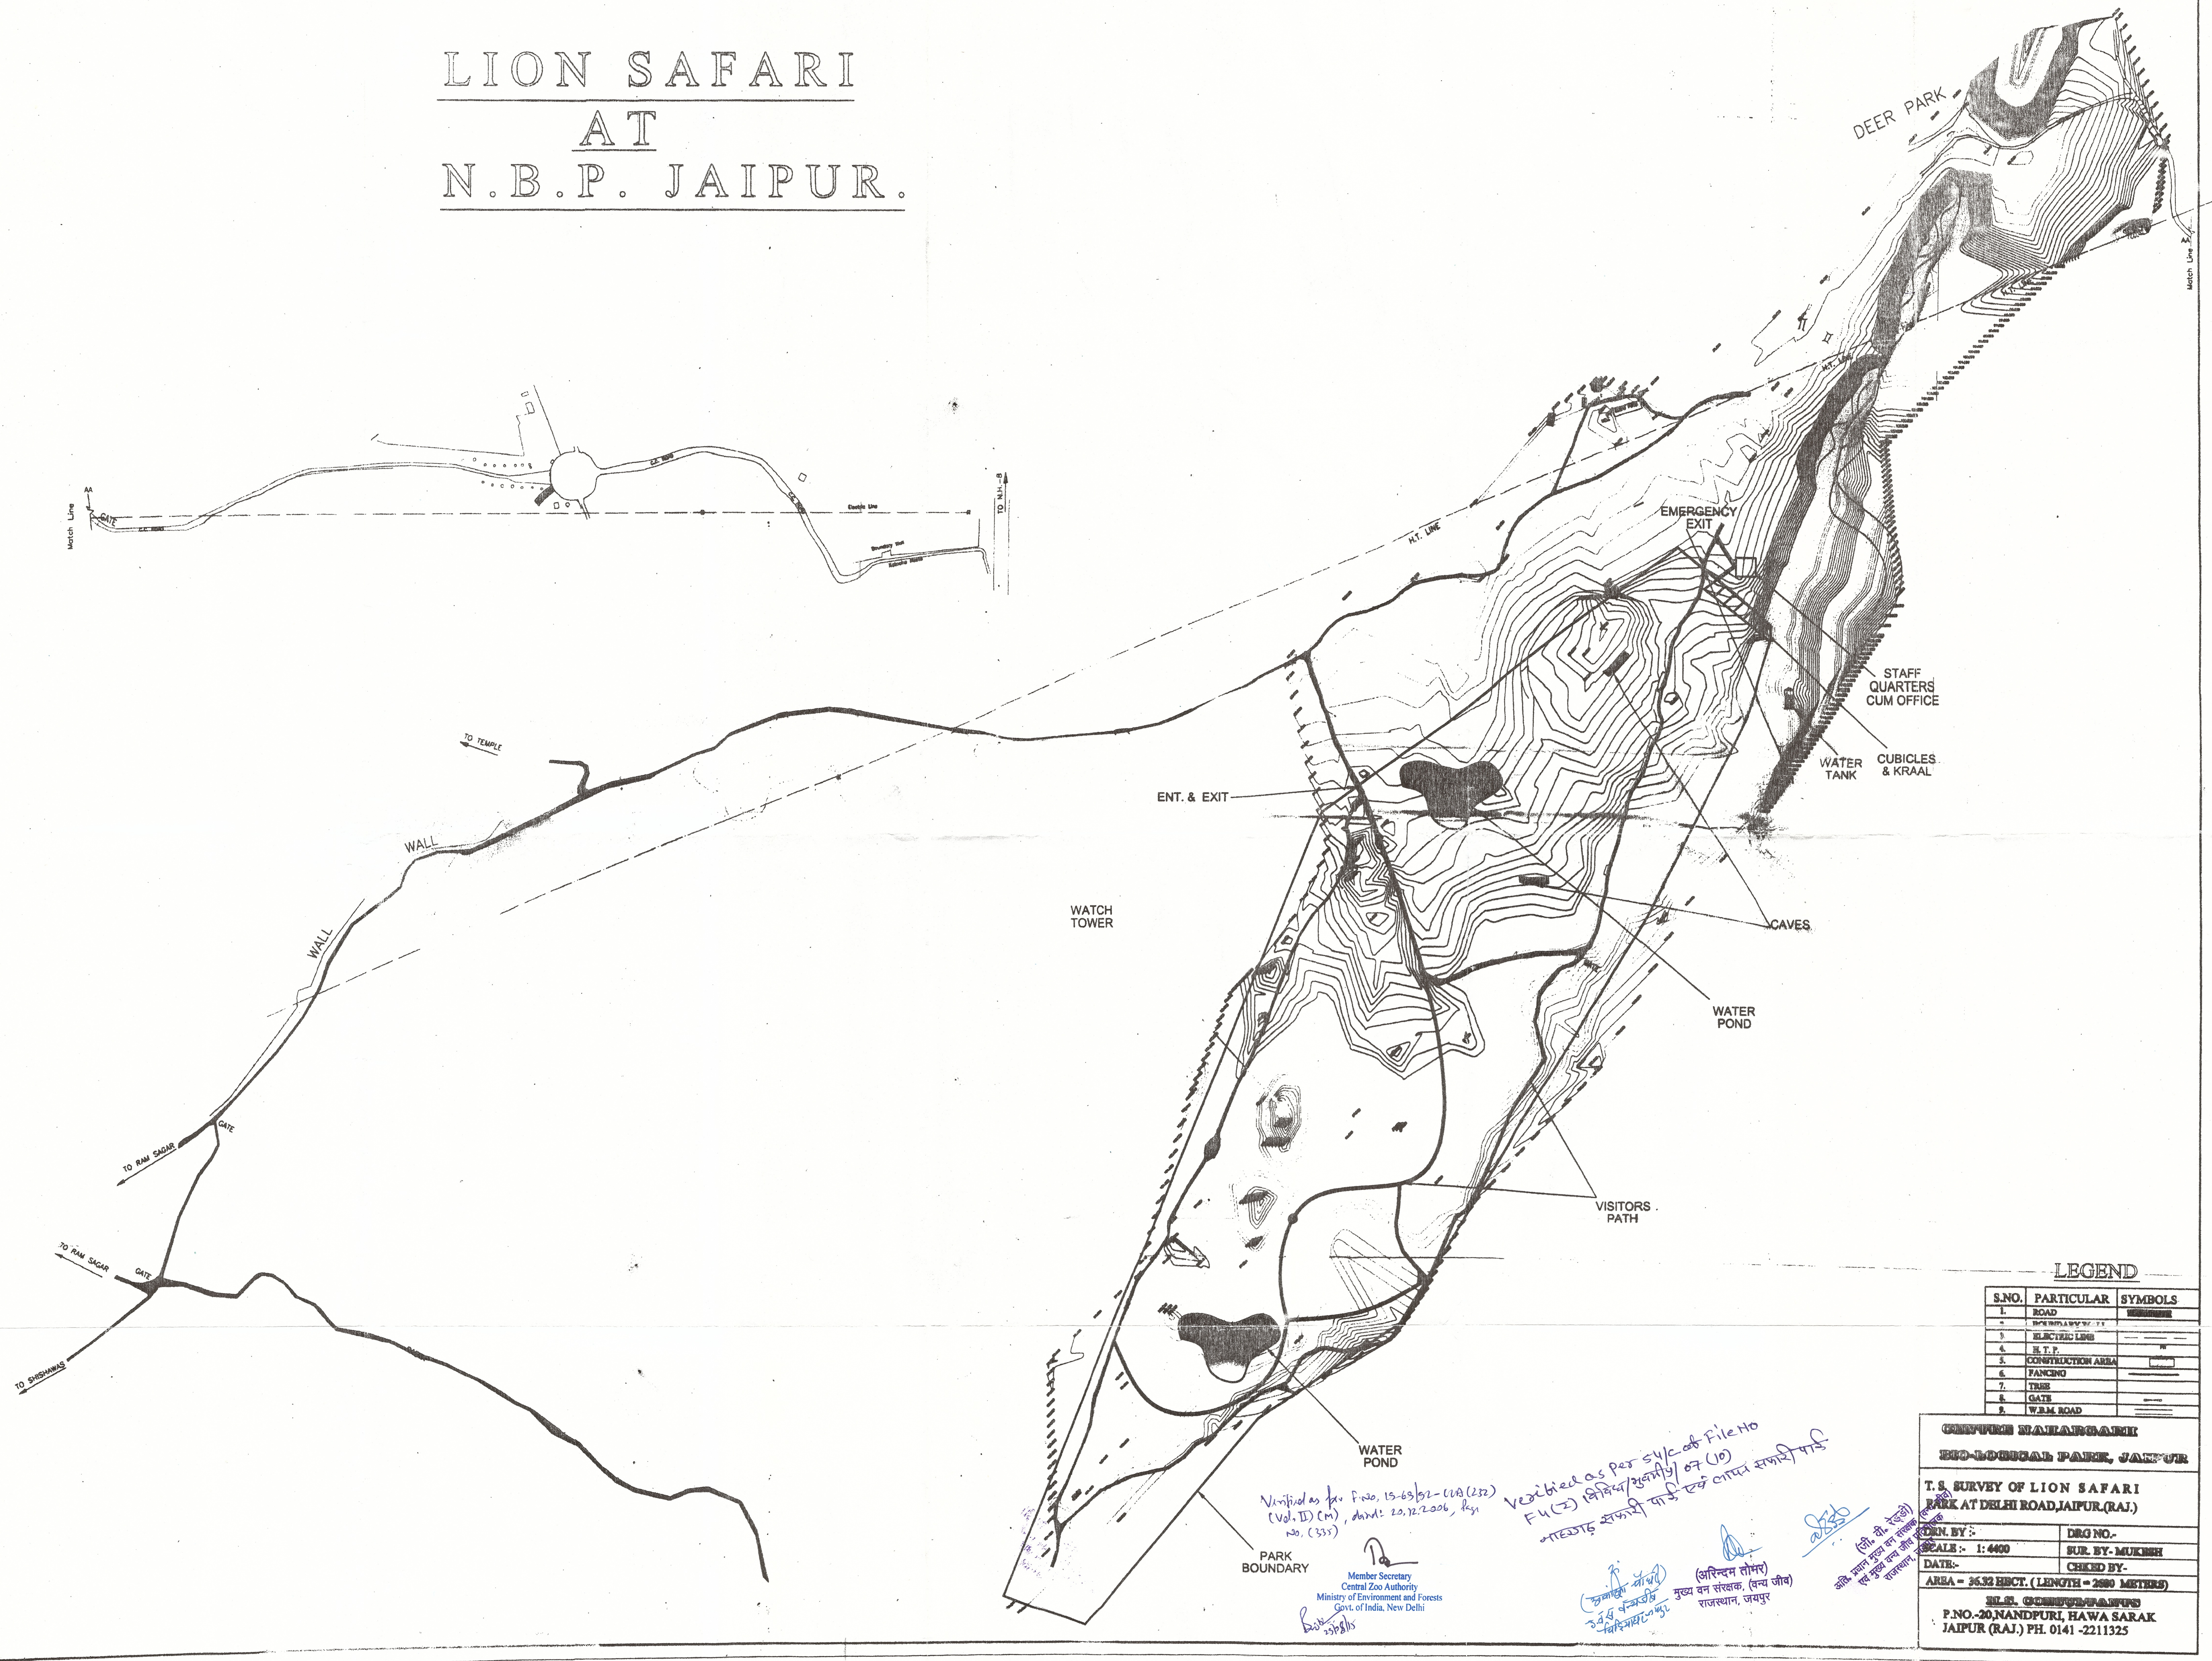

LEGEND

S.NO.	PARTICULAR	SYMBOLS
1.	ROAD	—————
2.	ELECTRIC LINE	— · — · —
3.	E. I. F.	— · — · —
4.	CONSTRUCTION AREA	—————
5.	FENCING	—————
6.	TREE	—————
7.	GATE	—————
8.	W.R.M. ROAD	—————

Verified as per P.No. 15-63/52-103(232)
 (Vol. ID) dt. 20.12.2006, 8/51
 Verified as per S/C of File No
 F4(2) dt. 20.12.2006, 8/51
 शास्त्रिक संरक्षणी कार्य एवं प्राण संरक्षणी कार्य
 (अभिन्दन सोमर)
 मुख्य वन संरक्षक, (वन्य जीव)
 राजस्थान, जयपुर
 20/12/06
 श्री. राजू राम जी
 स. प्र. वि. वि. वि.
 जयपुर

Member Secretary
 Central Zoo Authority
 Ministry of Environment and Forests
 Govt. of India, New Delhi
 20/12/06

GEORUPHICAL PARK, JAIPUR

**T.S. SURVEY OF LION SAFARI
PARK AT DELHI ROAD, JAIPUR (RAJ.)**

DATE: 1: 4400	DRAWN BY: MUKESH
CHECKED BY:	

AREA = 26.32 HECT. (LENGTH = 2880 METERS)
**P.NO.-20, NANDPURI, HAWA SARAK
JAIPUR (RAJ.) PH. 0141 -2211325**